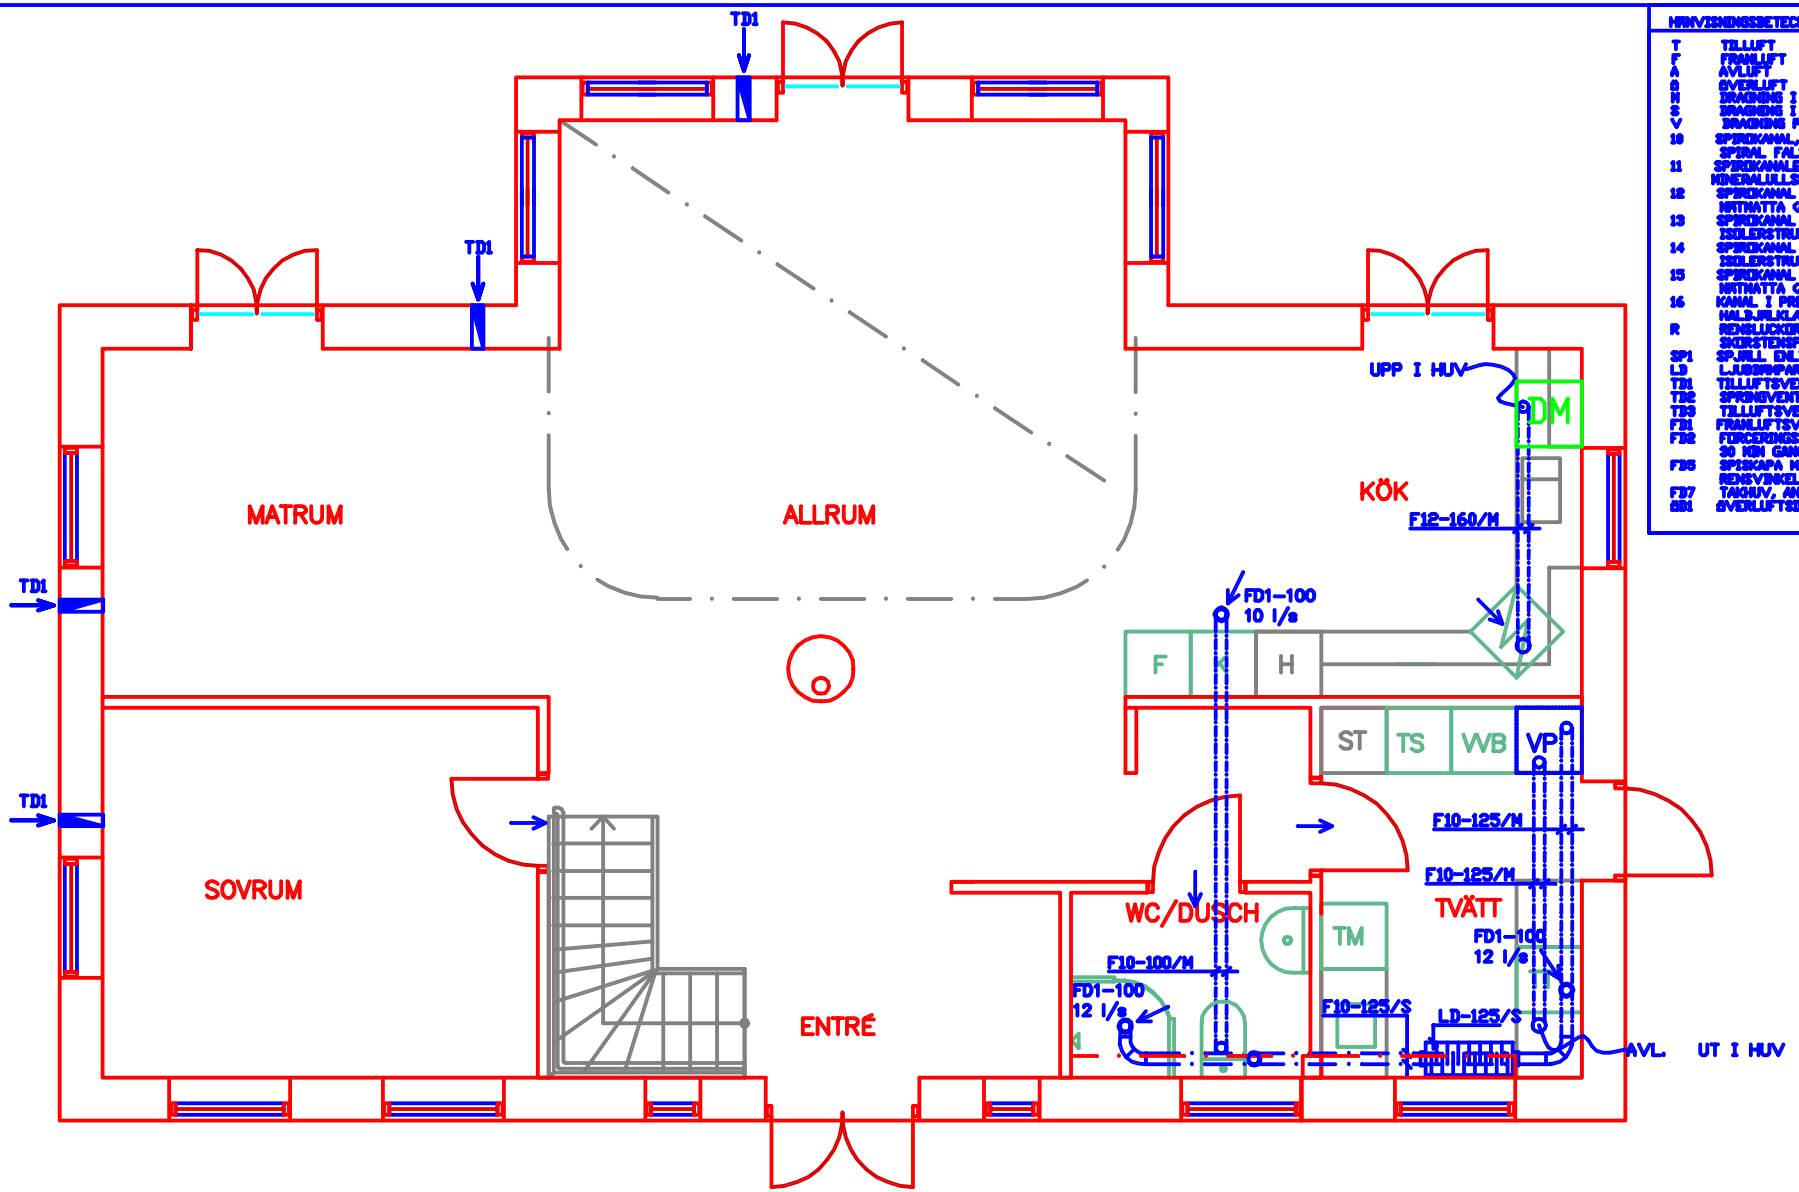

HÄNVISNINGSBETECKNINGAR VENTILATION

T	TILLUFT
F	FRÅNLUFT
A	AVLUFT
Ö	ÖVERLUFT
H	BRÄNNING I HELLANBLIKLAGET
S	BRÄNNING I STEGBENSUTRYMMET
V	BRÄNNING PÅ VIND
10	SPIRIKANAL, ISOLERAD, CIRKULÄRA, METALLKANALER SPIRAL FÄLSADE AV VARMFÖRZINKADE STÅL
11	SPIRIKANALER ENLIGT OVAN, ISOLERAD MED 100MM MINERALULLSMATTA, ALT. 100MM LÄGSULL
12	SPIRIKANAL ENLIGT 10 OVAN, ISOLERAD MED 30MM MATTMATTA (ALSS).
13	SPIRIKANAL ENLIGT 10 OVAN, ISOLERAD MED ISOLERSTRUMPA PE30, BIFF-TRT.
14	SPIRIKANAL ENLIGT 10 OVAN ISOLERAD MED ISOLERSTRUMPA PE30, BIFF-TRT.
15	SPIRIKANAL ENLIGT 10 OVAN, ISOLERAD MED 30MM MATTMATTA (A30).
16	KANAL I PREFABRICERAT BETONGBJÄLKLAG SK HÅLBJÄLKLAG MED DIAMETERN CA 140MM
R	RENSLUCKOR PLACERAS ENLIGT RITNING OCH SKORSTENSFEJARMÄSTARENS ANVISNINGAR.
SP1	SPJÄLL ENLIGT LINDAB TYRP DRU.
LD	LJUDDÄMPARE ENLIGT LINDAB TYP SLU.
TD1	TILLUFTSVENTIL TYP FRESH 90.
TD2	SPRINGVENTIL I FÖNSTER.
TD3	TILLUFTSVENTIL MED FRÅSTRAN
FD1	FRÅNLUFTSVENTIL MED FRÅSTRAN
FD2	FÖRCERINGSSÖGN, VENTILEX TYP VLA-F-200, 30 MIN GÅNGTID, MED FRÅSTRAN.
FD5	SPISKÅPA MED FLÄKT, FÄLLSPJÄLL, FETTFILTER, RENSVINKEL OCH BELYSNING.
FD7	TAKHUV, ANSLUTNING FÖR AVLUFTSKANALER.
SD1	ÖVERLUFTSSÖGN, REDS TYP RK-T

PLAN. BV

VENTILATION