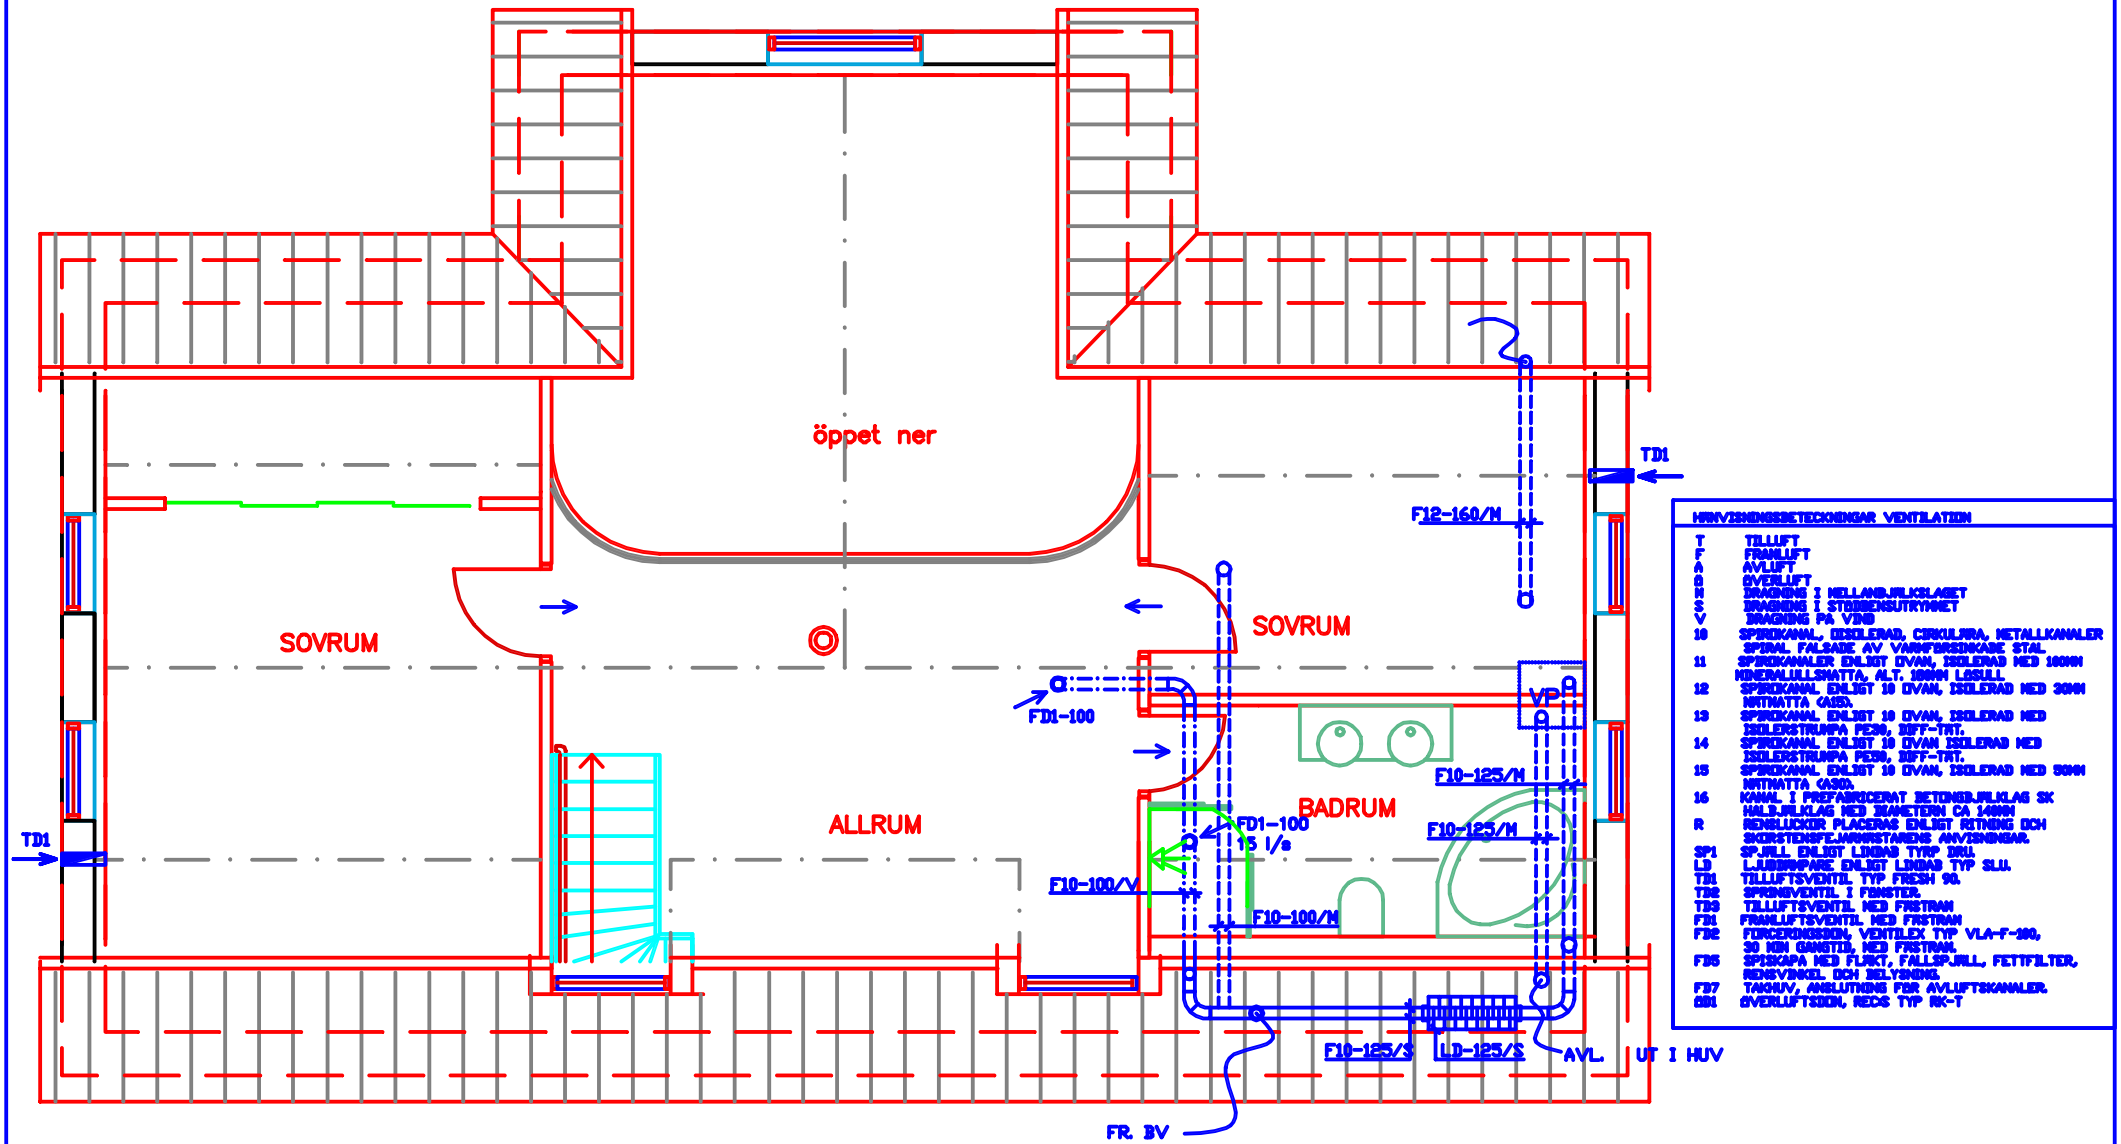

HÄNVISNINGSBETECKNINGAR VENTILATION

T	TILLUFT
F	FRÅNLUFT
A	AVLUFT
Ö	ÖVERLUFT
M	AVSÄGNING I MELLANBJÄLKLAGET
S	AVSÄGNING I STOMMENSUTRYMMET
V	AVSÄGNING PÅ VIND
10	SPIRORANAL, ISOLERAD, CIRKULÄRA, METALLKANALER
	SPIRAL FALSADE AV VARMFÖRZINKADE STÅL
11	SPIRORANALER ENLIGT OVAN, ISOLERAD MED 100MM
	MINERALULLSMATTA, ALT. 100MM LÄSULL
12	SPIRORANAL ENLIGT 10 OVAN, ISOLERAD MED 30MM
	MATTATTA (A35).
13	SPIRORANAL ENLIGT 10 OVAN, ISOLERAD MED
	ISOLERSTRUMPA PE36, EFT-TRT.
14	SPIRORANAL ENLIGT 10 OVAN ISOLERAD MED
	ISOLERSTRUMPA PE36, EFT-TRT.
15	SPIRORANAL ENLIGT 10 OVAN, ISOLERAD MED 50MM
	MATTATTA (A35).
16	KANAL I PREFABRICERAT BETONGBJÄLKLAG SK
	HÅLBJÄLKLAG MED DIAMETERN CA 140MM
R	RENSLUCKOR PLACERAS ENLIGT RITNING OCH
	SKORSTENSFEJARMÄSTARENS ANVISNINGAR.
SP1	SP.JELL ENLIGT LINDAB TYPP IRKL
LD	LJUDDÄMPARE ENLIGT LINDAB TYP SLU.
T31	TILLUFTSVENTIL TYP FREDH 90.
T32	SPRINGVENTIL I FÖNSTER.
T33	TILLUFTSVENTIL MED FRISTRAN
F31	FRÅNLUFTSVENTIL MED FRISTRAN
F32	FÖRCERMOSSEN, VENTILEX TYP VLA-F-100,
	30 MIN GÅNGTID, MED FRISTRAN.
F35	SPISKÅPA MED FLÄKT, FALLSP.JELL, FETTFILTER,
	RENSVINKEL OCH BELYSNING.
F37	TAKHUV, ANSLUTNING FÖR AVLUFTSKANALER.
Ö31	ÖVERLUFTSDON, RECO TYP RK-T

PLAN, ÖV

VENTILATION