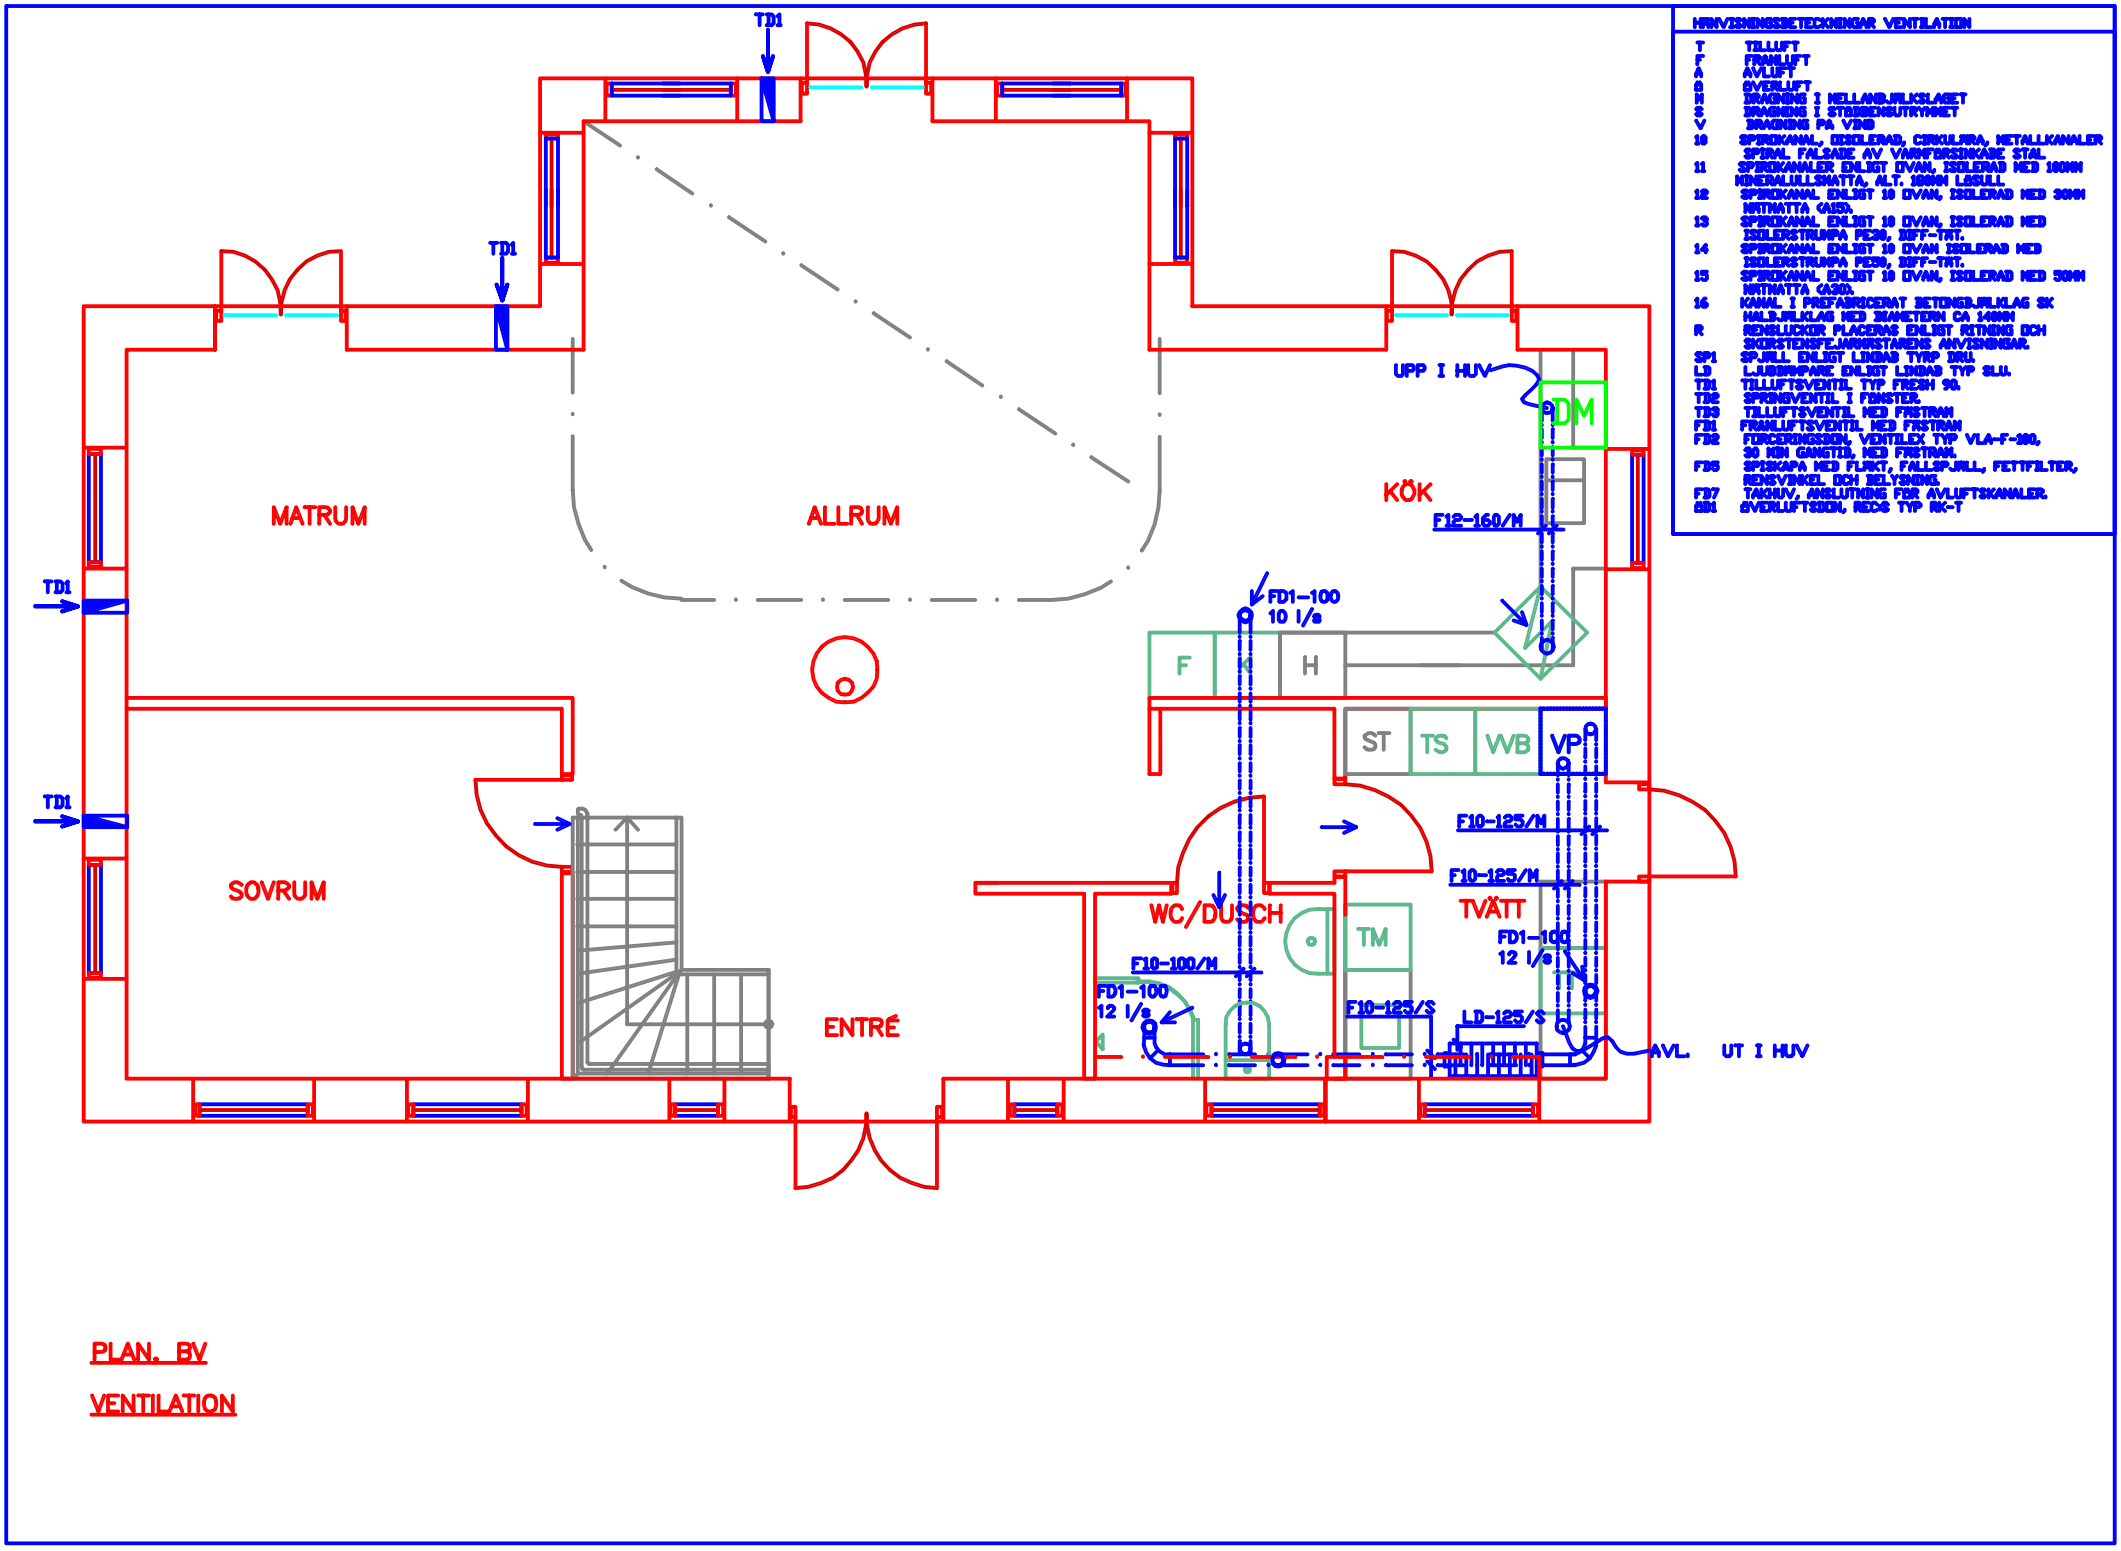

PLAN. BV

VENTILATION